
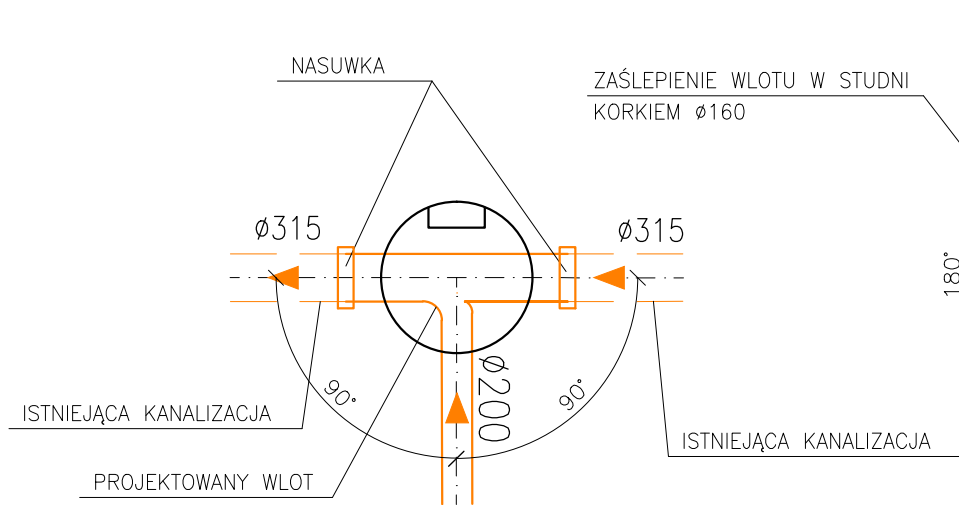



STUDNIA Ø1200

ZESTAWIENIE STUDNI


| NUMER STUDNI | A | WLOTY | D DNO | h | ŚREDNICA |
|--------------|----------|------------------|----------|------|----------|
| | m n.m.p. | m n.m.p. | m n.m.p. | m | mm |
| S1 | 113,13 | 109,36 Ø200 | 109,36 | 3,77 | 1200 |
| S2 | 112,85 | 109,54 2xØ160 | 109,54 | 3,31 | 1200 |
| S3 | 112,50 | 109,82 Ø160 | 109,82 | 2,68 | 1200 |

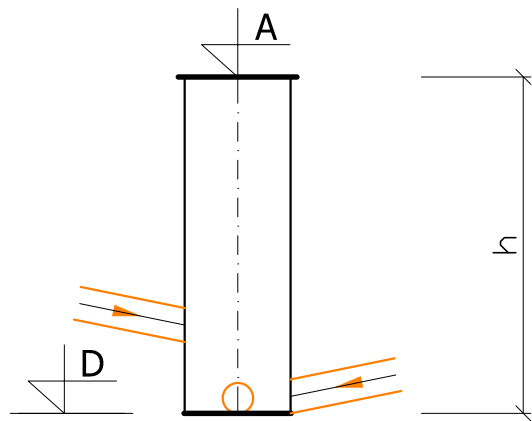


S1

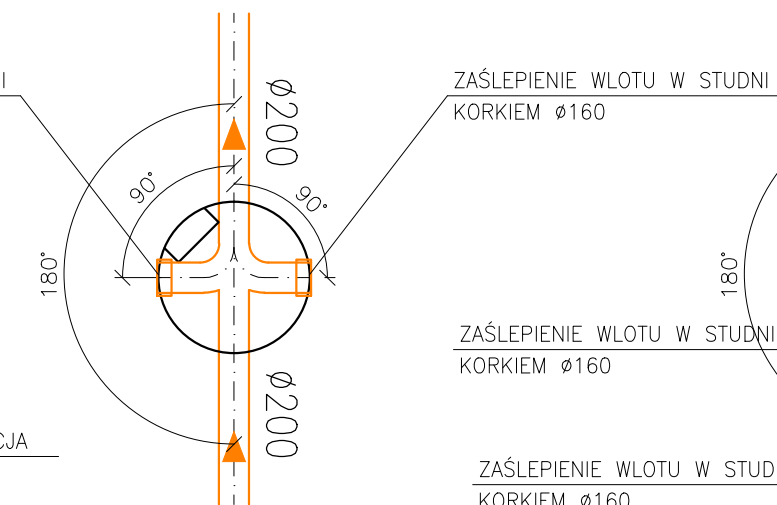

S2

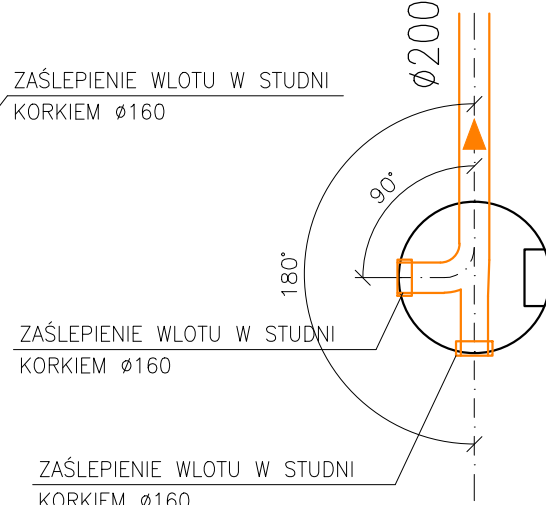


S3

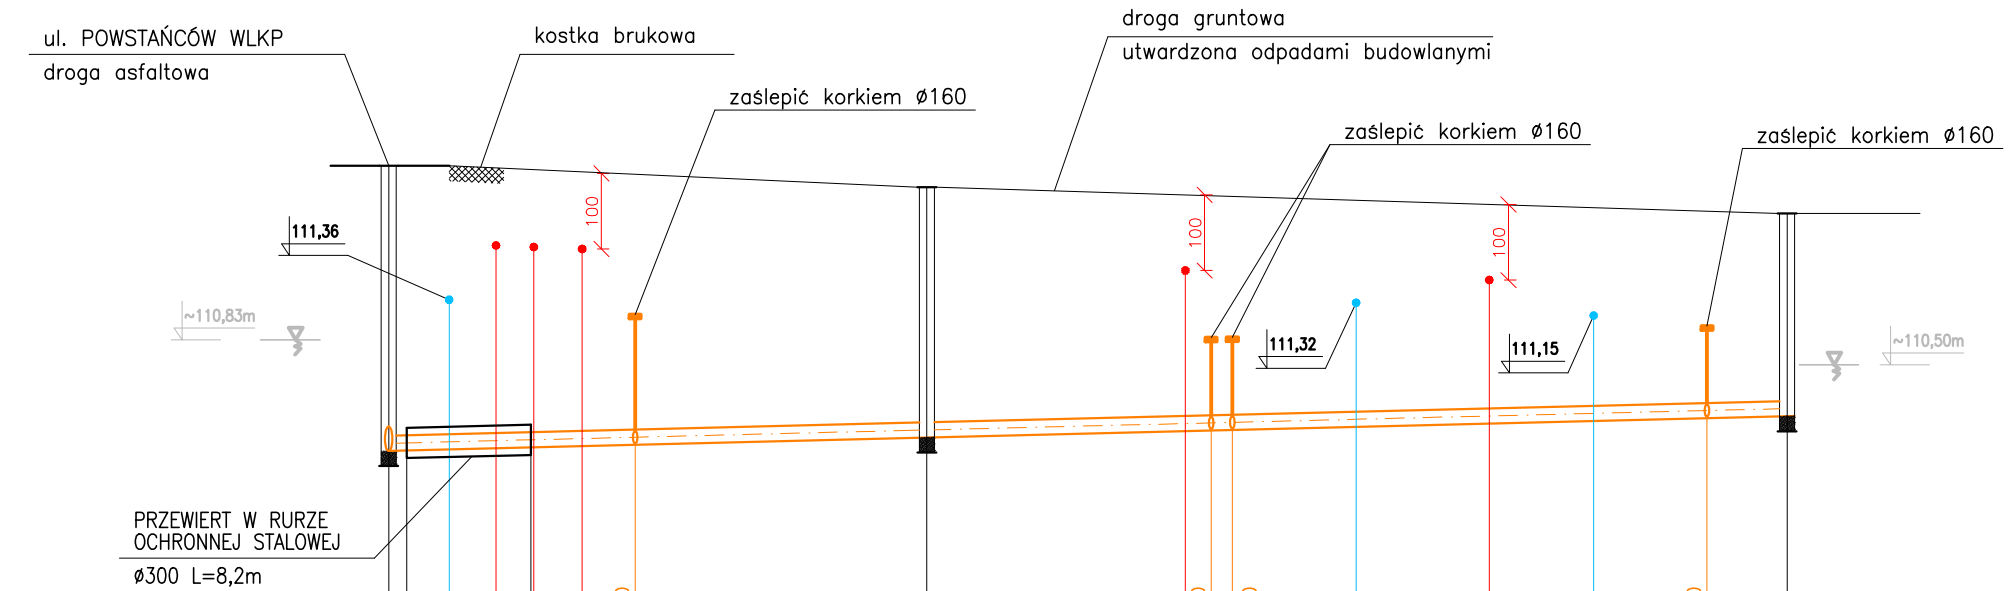

p.p.105,00m n.p.m.

| |
|---|
| RZĘDNA TERENU | 113,13 | 112,85 | |
|---|

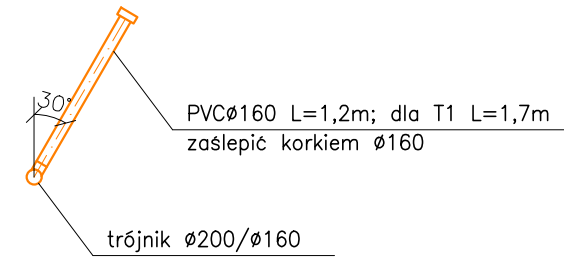

T1, T2, T3, T4,
ELEMENTY DO WYKONANIA

PROJEKTOWANA SIEĆ KANALIZACJI SANITARNEJ
ISTNIEJĄCA SIEĆ WODOCIĄGOWA
ISTNIEJĄCE SIECI TELEKOMUNIKACYJNE

| | |
|--|---|
| DORA | rysunek: PROFIL SIECI KANALIZACJI SANITARNEJ STUDZIENKI KANALIZACYJNE |
| Mania Sacha ul. Korfańskiego 6 64-100 Leszno | temat: BUDOWA SIECI KANALIZACJI SANITARNEJ W REJONIE UL. POWSTAŃCÓW WIELKOPOLSKICH DROGA O NR EWID. 163/7 W LIPNIE |
| skala: 1:100/500 | adres: UL. POWSTAŃCÓW WIELKOPOLSKICH 64-111 LIPNO, dz. nr 169, 163/7 |
| data: 06.2018 | projektant: mgr inż. M. SACHA upr. projektowe i wykonawcze w specjalności instalacyjno-inżynierskiej w zakresie sieci i instalacji sanitarnych, nr 1193/88/Lo |
| | sprawdzający: mgr inż. L. FRELEK upr. budowlane do projektowania i kierowania robotami budowlanymi bez ograniczeń w specjalności instalacyjnej w zakresie sieci, instalacji i urządzeń cieplnych, wentylacyjnych, gazowych, wodociagowych i kanalizacyjnych, nr WKP/0360/PWOS/13 |