


HALA NAPOWIETRZANIA: RZUT 3

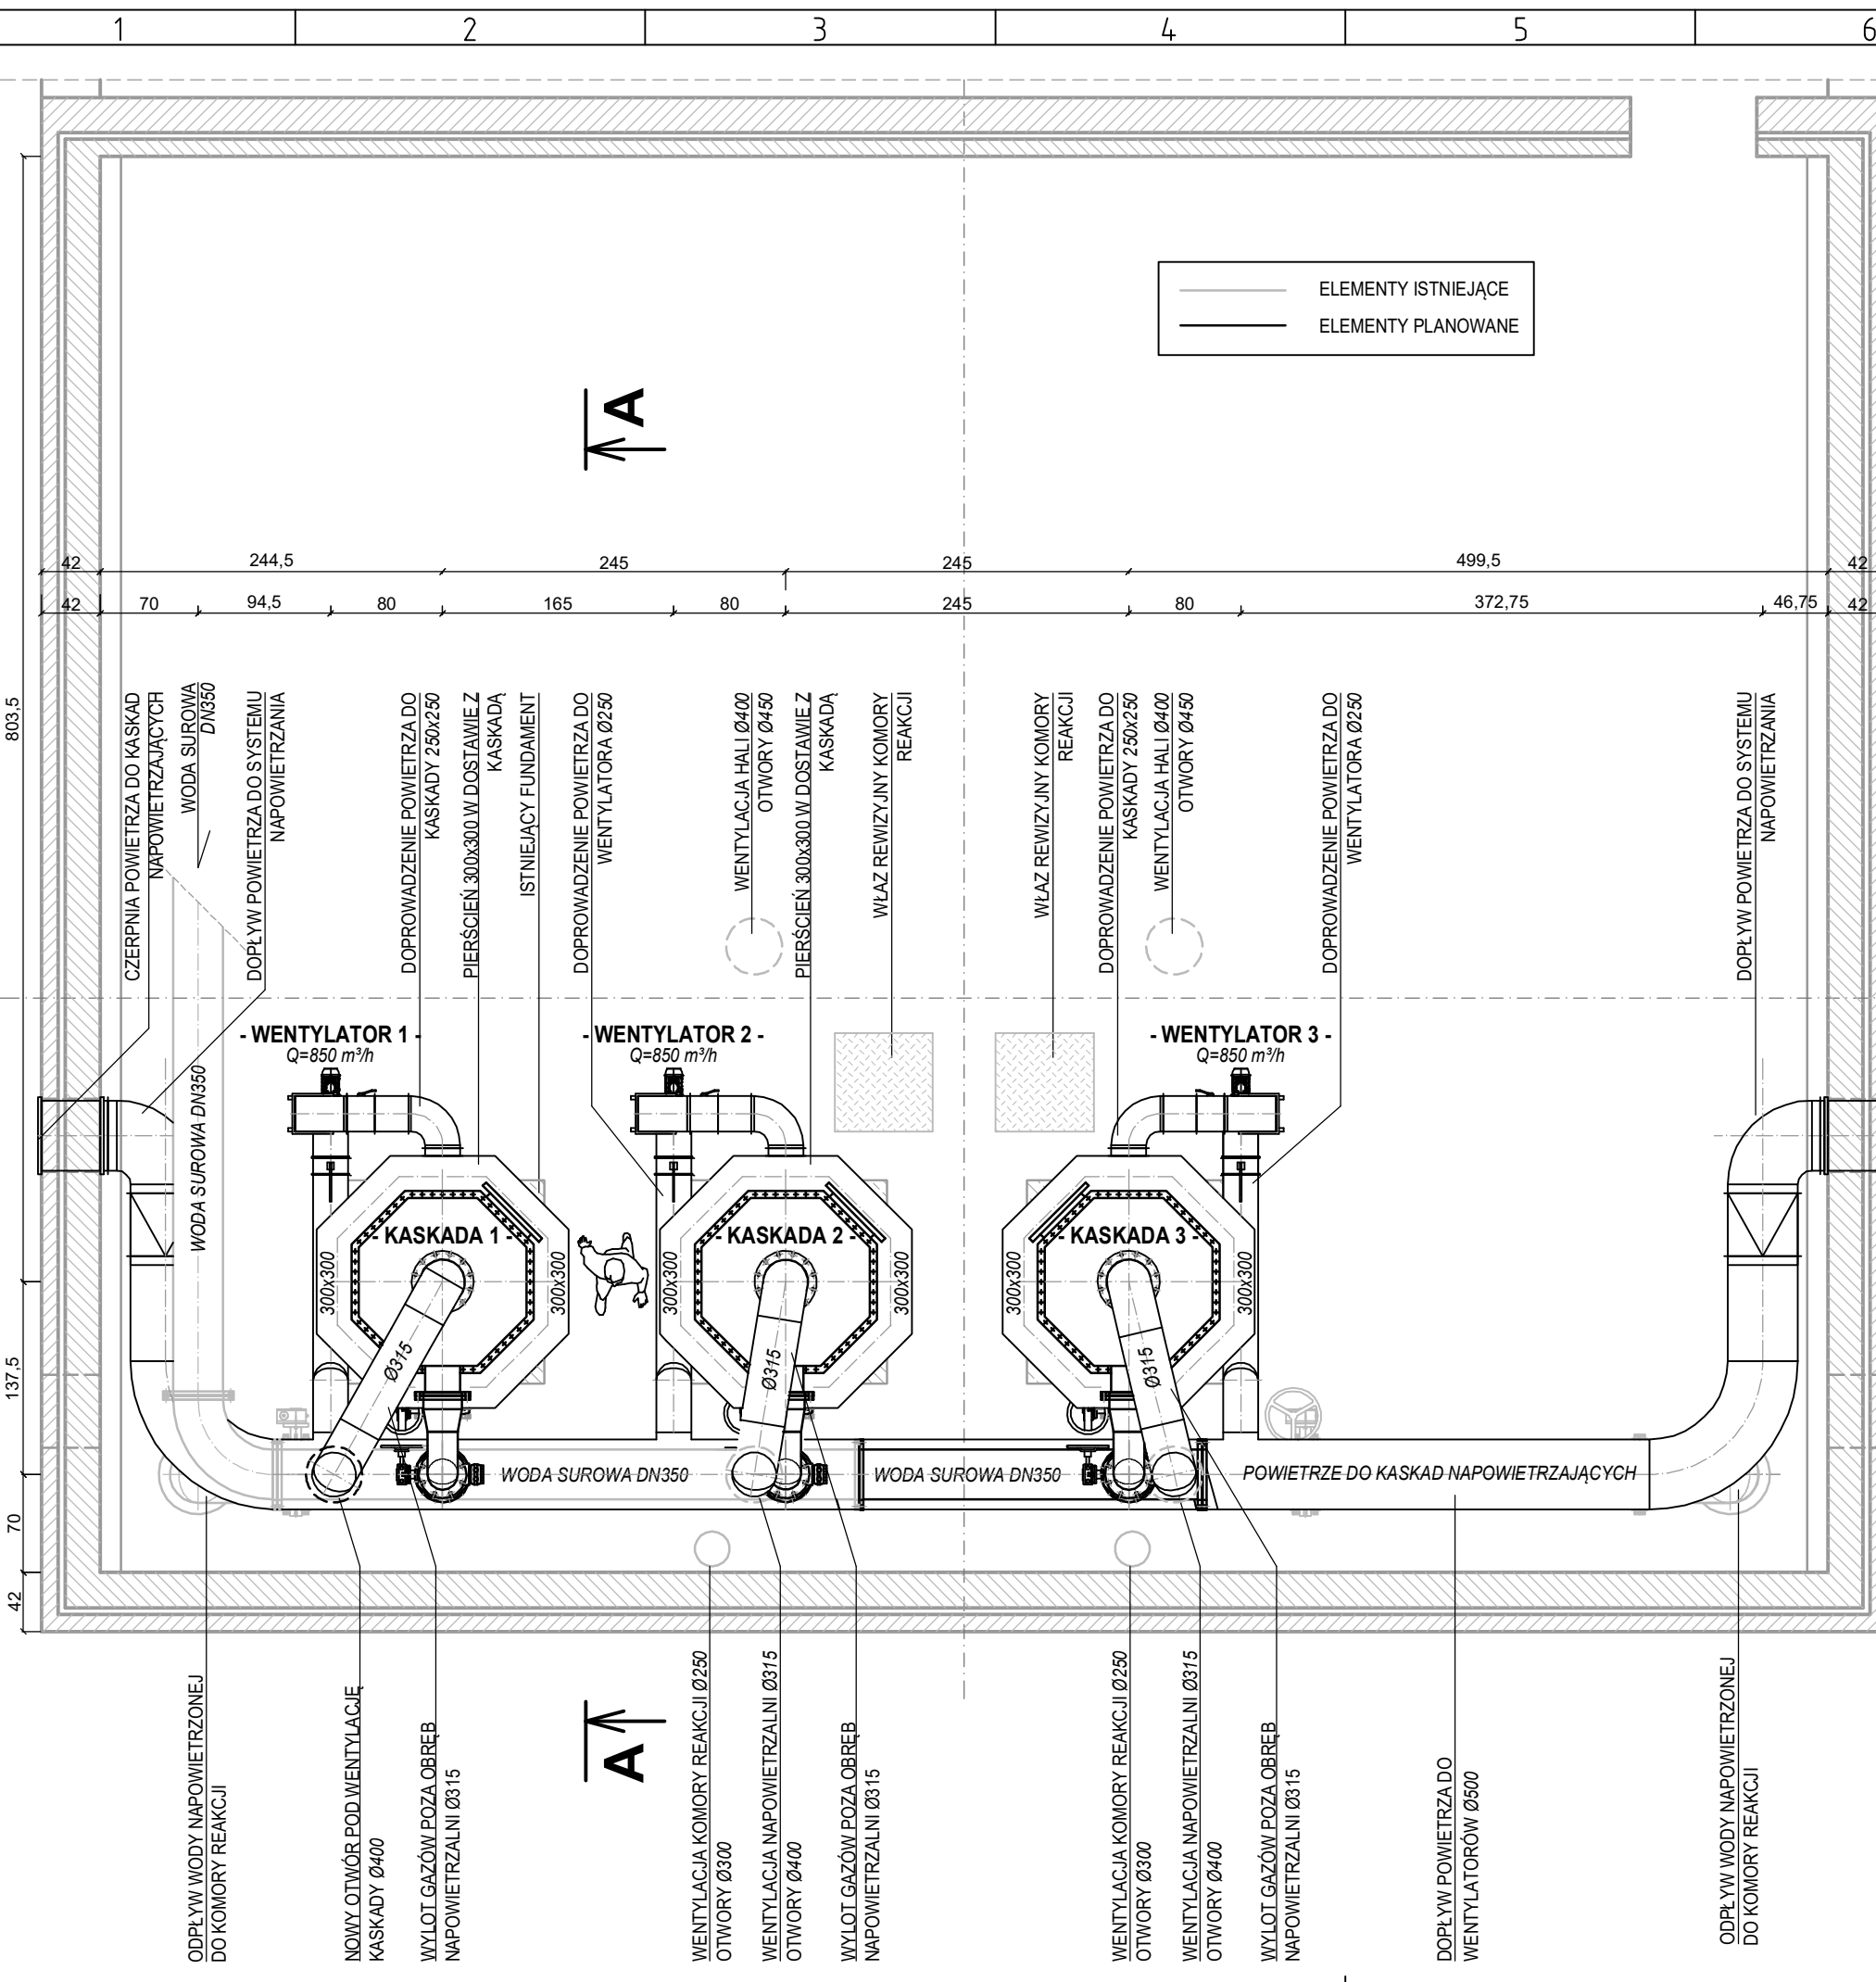

Nowe kaskady zamontować na istniejących fundamentach, po weryfikacji przewidywanych obciążeń.

Wszystkie kołnierze o wymiarach przyłączeniowych wg PN10 (owiercenie). Wszystkie części złączne (śruby, podkładki, nakrętki) ze stali AISI 316/316L. Połączenia spawane w poziomie jakości "b".

Kształtki wykonać po dostarczeniu armatury na budowę i sprawdzeniu zgodności długości ich wbudowania oraz owierceń kołnierzy.

Wszystkie kształtki wykonane warsztatowo trawić w wykorzystaniem atestowanych środków.

Rurociągi prowadzić na podporach mocowanych do posadzki lub ścian. Stosować obejmy pełne, zabezpieczające przed przesunięciem.

Grubości ścianek:
 - dla średnic mniejszych i równych DN200: 2 mm,
 - dla średnic DN 250 i DN300: 3 mm,
 - dla średnic DN350 i DN400: 4 mm,
 - dla średnic DN450 i DN500: 5 mm.

Wykonanie materiałowe:
 - stal kwasoodporna AISI 316/316L,
 - kołnierze ze stali kwasoodpornej,
 - śruby ze stali kwasoodpornej,
 - PE.

Wszystkie rurociągi i kształtki ze stali nierdzewnej gatunku wg normy AISI 316/316L o średnicach wewnętrznych równych średnicom nominalnym DN i grubościach ścianek jak powyżej.

UWAGA! Prace prowadzić przy zapewnieniu ciągłości dostaw wody do odbiorców!

Dopuszcza się zmiany kształtek czy przebiegu orurowania, jeśli zostanie uznane to za stosowne.

UWAGA! Rzędne rurociągów i wymiary dopasować do istniejących warunków budowlanych.

UWAGA! Rysunki są kompatybilne z tekstem opracowania. Szczegóły zawarte w tekście, a których nie uwzględniono na rysunku, należy wykonać zgodnie z wiedzą budowlaną i instalacyjną, względnie skonsultować z autorem opracowania na etapie prac montażowych.

Ul. Powstańców Wielkopolskich 24 62-300 Września tel. 691 683 350, 691 737 853 biuro@nentech.pl			
Opracował	dr inż. Łukasz Weber		podpis
Opracował	mgr inż. Karol Szambelańczyk	podpis	
Opracował	mgr inż. Piotr Samelak	podpis	
Opracował	mgr inż. Michalina Jędraszak	podpis	
Obiekt	Stacja Uzdatniania Wody w Strzyżewicach		
		skala	1:50
Tytuł rysunku	NAPOWIETRZALNIA: RZUT 3		data
Investor	Miejskie Przedsiębiorstwo Wodociągów i Kanalizacji Sp. z o.o. ul. Lipowa 76a; 64-100 Leszno		rys. nr
			T.03