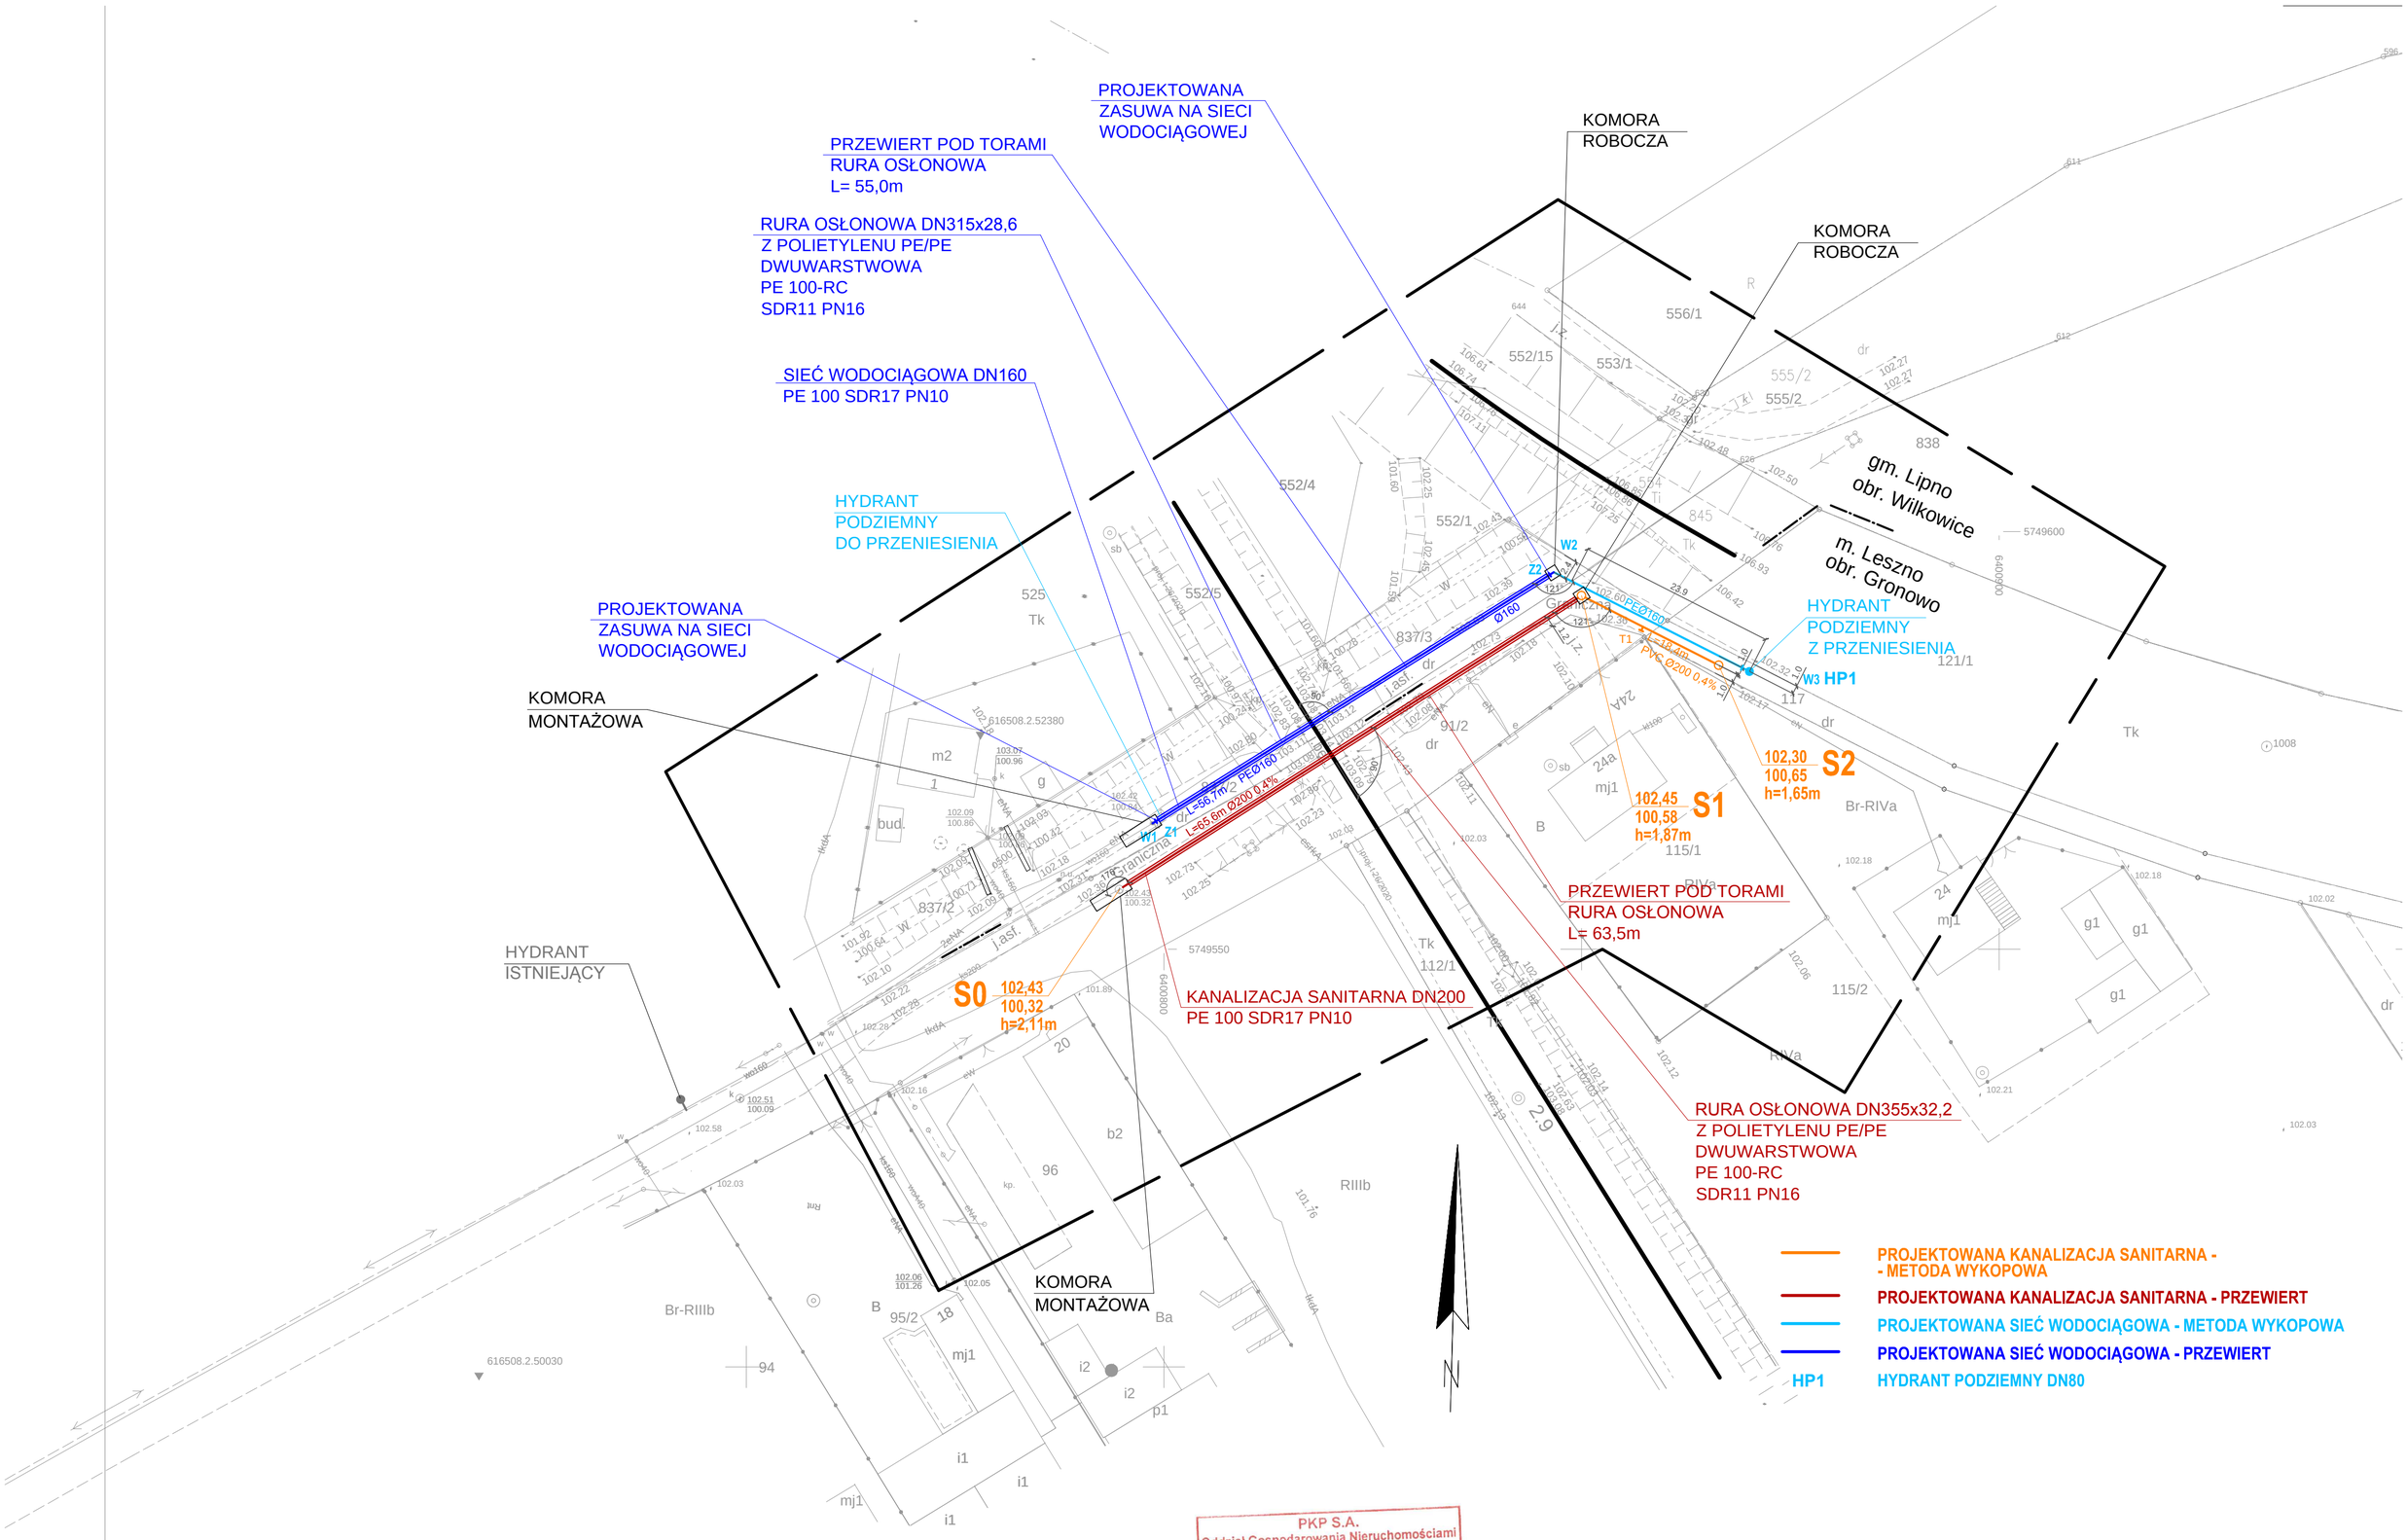

MAPA TERENU KOLEJOWEGO
Mapa do celów projektowych
Skala 1 : 500
Linia kolejowa 359 Leszno - Zbąszyń
Nazwa stacji/szlaku kolejowego: Stacja Leszno
Km: 2,90 – 3,00

woj.: wielkopolskie
pow.: leszczyński/M.Leszno
gmina: Lipno/Leszno
obręb: Wilkowice/Gronowo
Nr dz.: 837/2, 837/3, 91/2, 112/1, 117, 845, 552/5
DER: KNPo2.6310.1435.2019
Poziom odniesienia: Amsterdam
Stan aktualny na dzień **31.01.2020r.**

"PRYZMAT" S.C.
J. Florczak, R. Florczak
ul. Lipowa 66, 64-100 LESZNO
tel./fax 65-520 98 39, e-mail: pryzmat@geodeta.pl
NIP 697-001-89-37, REGON: 410012833

Jerzy Florczak
geodeta uprawniony
Uprawnienia GUGiK nr 2625
64-120 Krzemieniewo, ul. Spółdzielcza 100
tel. 65-536-06-83, tel. kom. 601 752 954

6.165.08.03.2.4
6.165.08.03.4.2

PKP S.A.
Oddział Gospodarowania Nieruchomościami w Poznaniu
Kolejowy Ośrodek Dokumentacji Geodezyjnej i Kartograficznej w Poznaniu
W obszarze oznaczonym na mapie linią
potwierdzono w terenie aktualność treści kolejowej mapy sytuacyjno-wysokościowej. Dokumenty potwierdzające aktualność zostały przyjęte do zasobu w dniu
21.02.2020 i zaewidencjonowano pod nr
KNP.2.6310.1435.2019
Niniejsza mapa może służyć do celów projektowych
Poznań, dn. 21.02.2020

GEODETA UPRAWNIONY
mgr inż. Zbigniew Bielkowski
nr uprawn. zawod. 9101

NACZELNIK
Wydziału Geodezji
i Regulacji Stanów Prawnych
Iwona Staśkiewicz

Poświadcza się, że niniejszy dokument został opracowany w wyniku prac geodezyjnych i kartograficznych, których rezultaty zawiera operat techniczny wpisany do ewidencji materiałów państwowego zasobu geodezyjnego i kartograficznego
PREZYDENT MIASTA LESZNA
P.3063. 2020.168
2020-02-10
Z up. PREZYDENTA MIASTA LESZNA
Kierownik
Ośrodka Dokumentacji Geodezyjnej i Kartograficznej
Aleksander Rybicki

Poświadcza się, że niniejszy dokument został opracowany w wyniku prac geodezyjnych i kartograficznych, których rezultaty zawiera operat techniczny wpisany do ewidencji materiałów państwowego zasobu geodezyjnego i kartograficznego
STAROSTA LESZCZYŃSKI
P.3013. 2020. 563
2020-02-17
Z up. Starosty Leszczyńskiego
Marcin Sikorski
Specjalista
w Wydziale Geodezji, Kartografii, Katastru i Gospodarki Nieruchomościami

DORA	rysunek: **PROJEKT ZAGOSPODAROWANIA TERENU SIECI WODOCIĄGOWA I KANALIZACJI SANITARNEJ**
Maria Sacha ul.Korfantego 6 64-100 Leszno	temat: **BUDOWA SIECI WODOCIĄGOWEJ I KANALIZACJI SANITARNEJ W UL. GRANICZNEJ W LESZNIE ZA TORAMI PKP**
	adres: **UL. GRANICZNA, 64-100 LESZNO, dz. nr 117, 91/2** **UL. GRANICZNA, WILKOWICE, 64-115 ŚWIĘCIECHOWA, dz. nr 837/2, 837/3**
skala: **1:500**	projektant: **mgr inż. M. SACHA** upr.projektowe i wykonawcze w specjalności instalacyjno-inżynieryjnej w zakresie sieci i instalacji sanitarnych, nr 1193/88/Lo
data: **03.2020**	sprawdzający: **mgr inż. L. FRELEK** upr. budowlane do projektowania i kierowania robotami budowlanymi bez ograniczeń w specjalności instalacyjnej w zakresie sieci, instalacji i urządzeń cieplnych,wentylacyjnych, gazowych, wodociągowych i kanalizacyjnych, nr WKP/0360/PWOS/13
	01