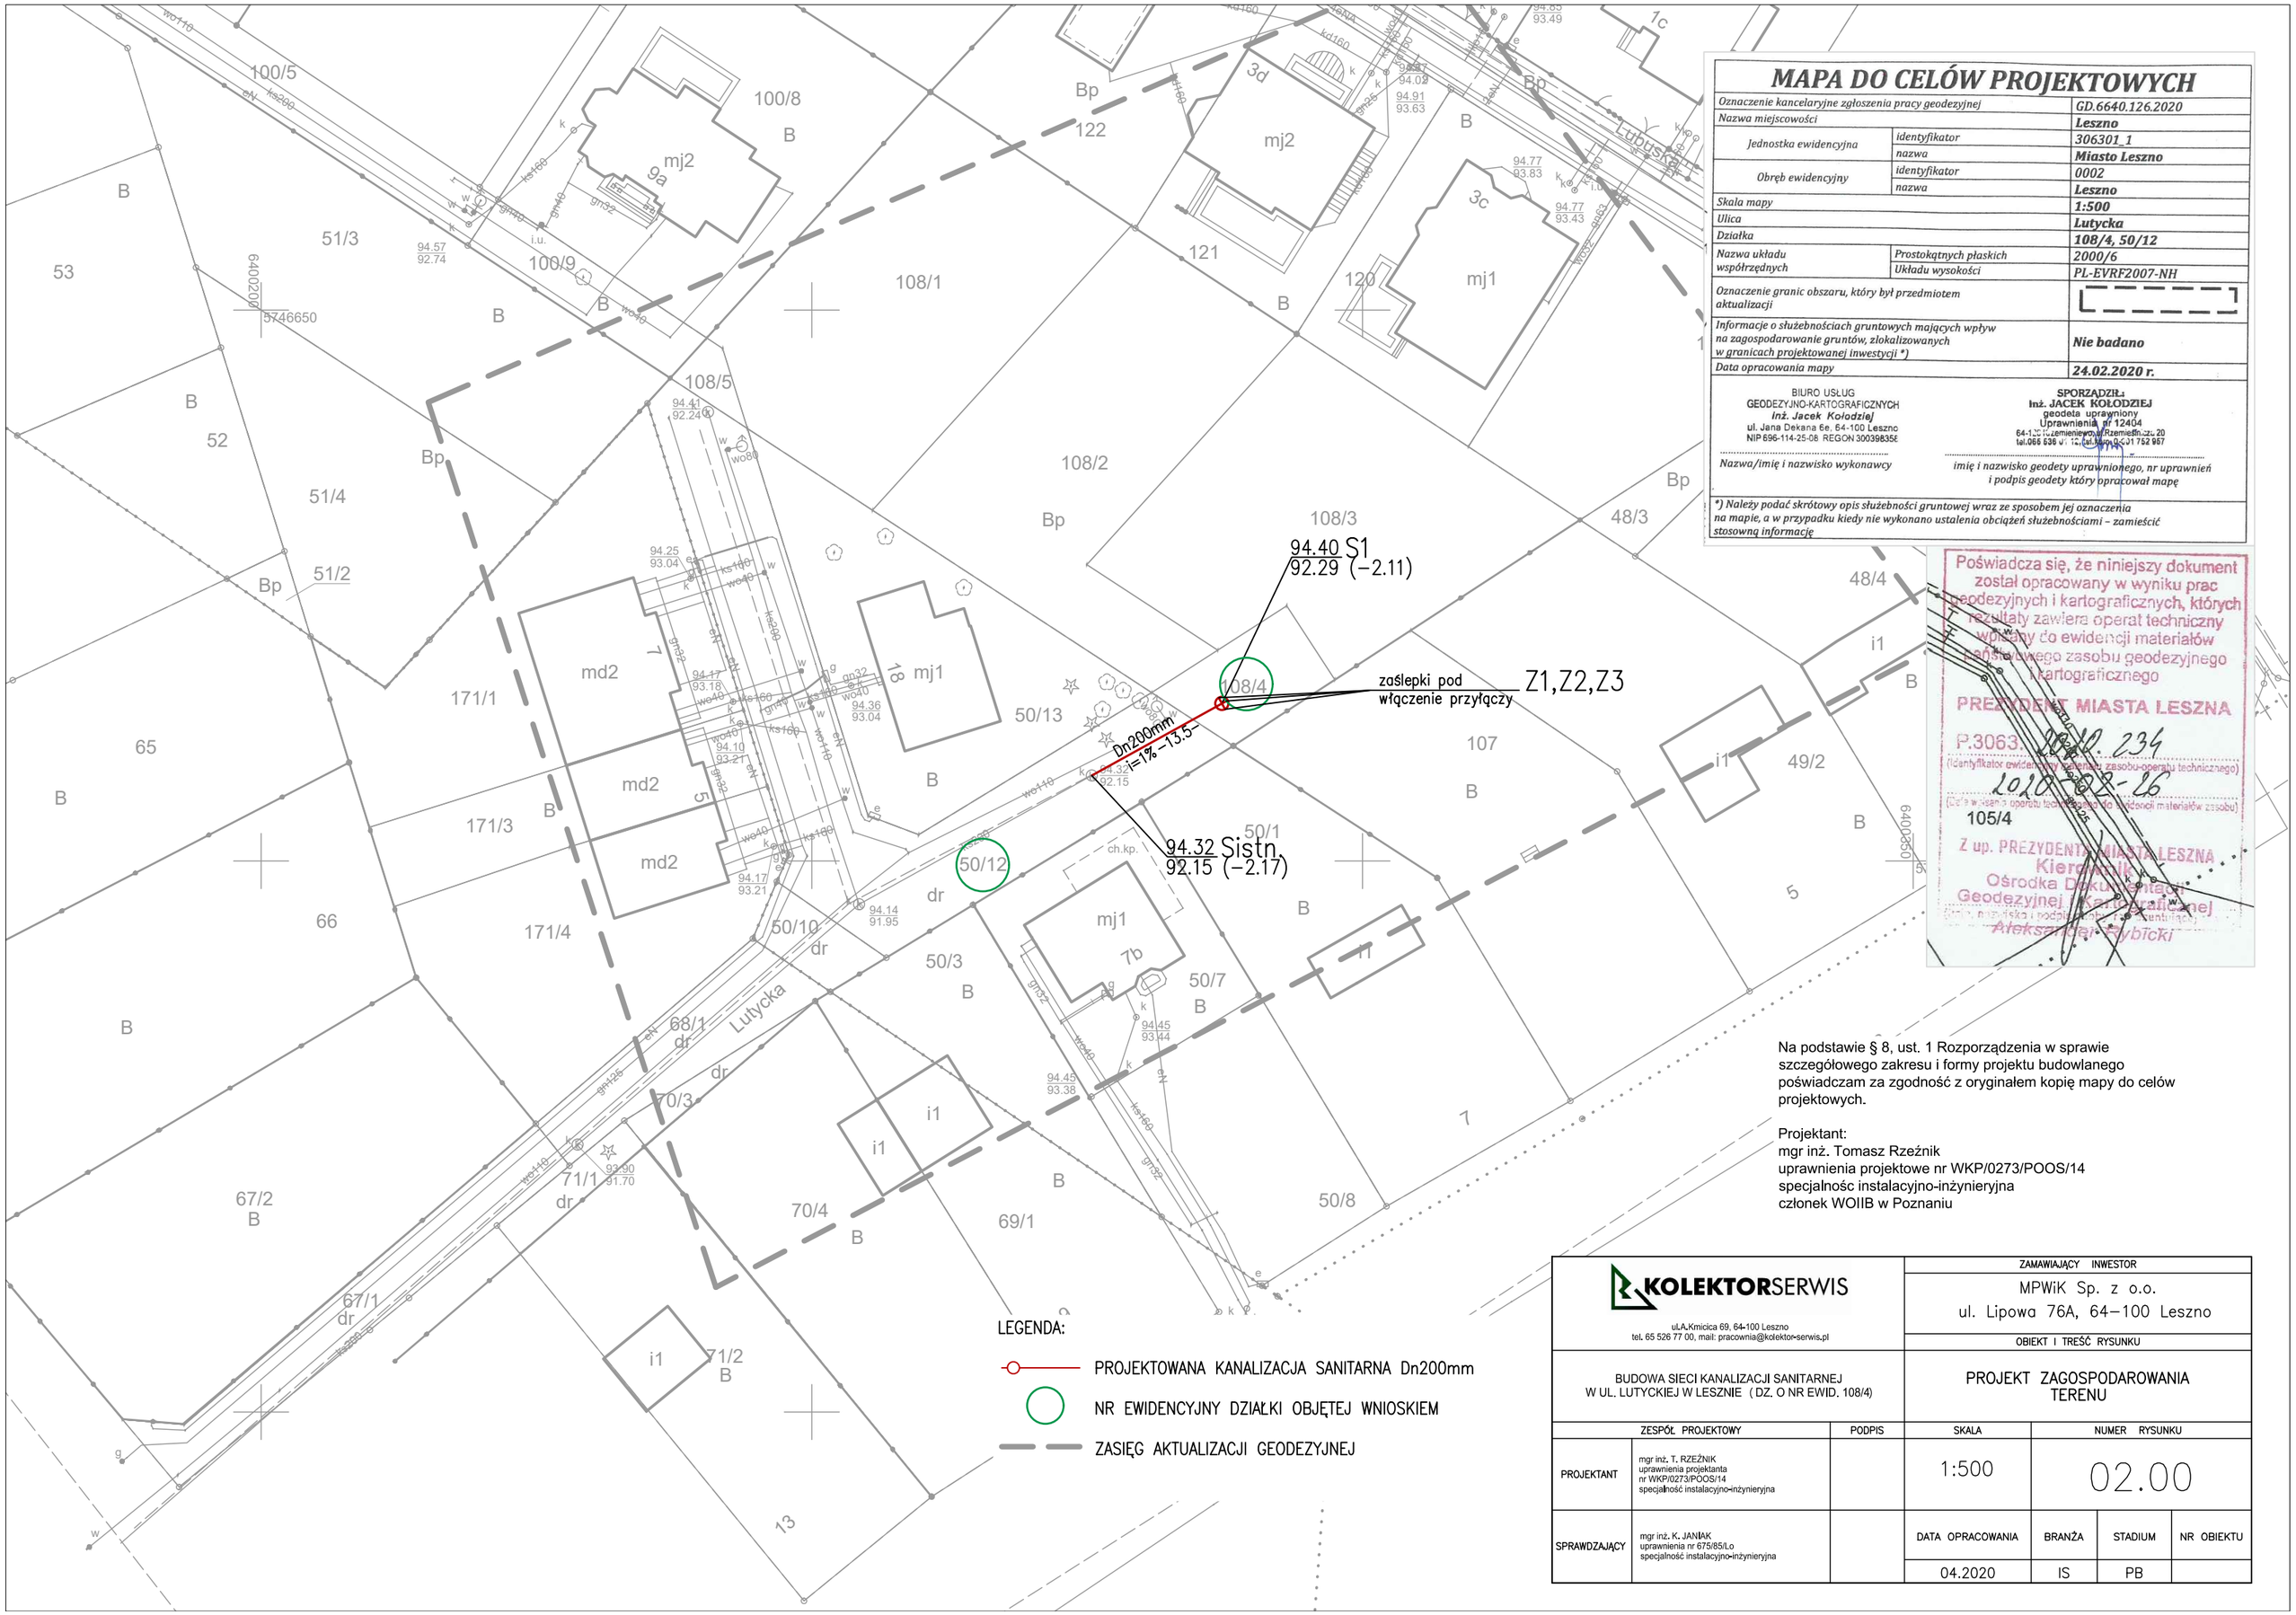


# MAPA DO CELÓW PROJEKTOWYCH

| | | |
|---|---|---|
| Oznaczenie kancelaryjne zgłoszenia pracy geodezyjnej | | GD.6640.126.2020 |
| Nazwa miejscowości | | Leszno |
| Jednostka ewidencyjna | identyfikator | 306301_1 |
| | nazwa | Miasto Leszno |
| Obręb ewidencyjny | identyfikator | 0002 |
| | nazwa | Leszno |
| Skala mapy | | 1:500 |
| Ulica | | Lutycka |
| Działka | | 108/4, 50/12 |
| Nazwa układu współrzędnych | Prostokątnych płaskich | 2000/6 |
| | Układu wysokości | PL-EVRF2007-NH |
| Oznaczenie granic obszaru, który był przedmiotem aktualizacji | | |
| Informacje o służebnościach gruntowych mających wpływ na zagospodarowanie gruntów, zlokalizowanych w granicach projektowanej inwestycji *) | | Nie badano |
| Data opracowania mapy | | 24.02.2020 r. |

BIURO USŁUG GEODEZYJNO-KARTOGRAFICZNYCH
Inż. Jacek Kołodziej
ul. Jana Dekana 6e, 64-100 Leszno
NIP 696-114-25-08 REGON 300398358

Nazwa/imię i nazwisko wykonawcy

SPORZĄDZIŁ:
Inż. JACEK KOŁODZIEJ
geodeta uprawniony
Uprawnienia nr 12404
64-120 Rzemieniewo, ul. Rzemieślnicza 20
tel.065 536 01 12, tel. kom. 0-601 752 957

imię i nazwisko geodety uprawnionego, nr uprawnień i podpis geodety który opracował mapę

*) Należy podać skrótowy opis służebności gruntowej wraz ze sposobem jej oznaczenia na mapie, a w przypadku kiedy nie wykonano ustalenia obciążeń służebnościami – zamieścić stosowną informację

Poświadcza się, że niniejszy dokument został opracowany w wyniku prac geodezyjnych i kartograficznych, których rezultaty zawiera operat techniczny wpisany do ewidencji materiałów państwowego zasobu geodezyjnego i kartograficznego

PREZYDENT MIASTA LESZNA
P.3063.2020.234
(Identyfikator ewidencyjny materiału zasobu-operatu technicznego)
2020-02-26
(Data wpisania operatu technicznego do ewidencji materiałów zasobu)
105/4
Z up. PREZYDENTA MIASTA LESZNA
Kierownik
Ośrodka Dokumentacji Geodezyjnej i Kartograficznej
Aleksander Rybicki

Na podstawie § 8, ust. 1 Rozporządzenia w sprawie szczegółowego zakresu i formy projektu budowlanego poświadczam za zgodność z oryginałem kopię mapy do celów projektowych.

Projektant:
mgr inż. Tomasz Rzeźnik
uprawnienia projektowe nr WKP/0273/POOS/14
specjalnośc instalacyjno-inżynieryjna
członek WOIIB w Poznaniu

LEGENDA:

- PROJEKTOWANA KANALIZACJA SANITARNA Dn200mm
- NR EWIDENCYJNY DZIAŁKI OBJĘTEJ WNIOSKIEM
- ZASIĘG AKTUALIZACJI GEODEZYJNEJ

KOLEKTORSERWIS
ul.A.Kmicica 69, 64-100 Leszno
tel. 65 526 77 00, mail: pracownia@kolektor-serwis.pl

ZAMAWIAJĄCY INWESTOR
MPWiK Sp. z o.o.
ul. Lipowa 76A, 64–100 Leszno

OBIEKT I TREŚĆ RYSUNKU
BUDOWA SIECI KANALIZACJI SANITARNEJ W UL. LUTYCKIEJ W LESZNIE (DZ. O NR EWID. 108/4)

PROJEKT ZAGOSPODAROWANIA TERENU

| ZESPÓŁ PROJEKTOWY | | PODPIS | SKALA | NUMER RYSUNKU | | |
|---|---|---|---|---|---|---|
| PROJEKTANT | mgr inż. T. RZEŹNIK uprawnienia projektanta nr WKP/0273/POOS/14 specjalność instalacyjno-inżynieryjna | | 1:500 | 02.00 | | |
| SPRAWDZAJĄCY | mgr inż. K. JANIAK uprawnienia nr 675/85/Lo specjalność instalacyjno-inżynieryjna | | DATA OPRACOWANIA | BRANŻA | STADIUM | NR OBIEKTU |
| | | | 04.2020 | IS | PB | |