

DECYZJA

Na podstawie art. 104 ustawy z dnia 14 czerwca 1960 r. Kodeks postępowania administracyjnego (Dz. U. z 2020 r. poz. 256 ze zm.), art. 39 ust. 3 ustawy z dnia 21 marca 1985 r. o drogach publicznych (Dz. U. z 2020 r. poz. 470 ze zm.), oraz rozporządzenia Rady Ministrów z dnia 1 czerwca 2004 r. w sprawie określenia warunków udzielania zezwoleń na zajęcie pasa drogowego (Dz. U. z 2016 r. poz. 1264) po rozpatrzeniu wniosku złożonego przez Miejskie Przedsiębiorstwo Wodociągów i Kanalizacji Sp. z o.o. w Lesznie, ul. Lipowa 76A, 64-100 Leszno o wydanie zezwolenia na budowę sieci kanalizacji sanitarnej w ciągu drogi gminnej nr **712887P** w miejscowości **Wilkowice**

z e z w a l a m

na umieszczenie sieci kanalizacji sanitarnej w ciągu drogi gminnej nr **712887P** w m. **Wilkowice** przy zachowaniu następujących warunków:

1. Trasę sieci kanalizacji sanitarnej należy lokalizować zgodnie z przebiegiem pokazanym na załączonej mapie sytuacyjnej na głębokości min. 1,0m licząc od rzędnej niwelety terenu.
2. Roboty prowadzić należy w wykopie wąskoprzestrzennym.
3. Miejsce wykopu należy odbudować na całej długości i szerokości kruszywem łamanym stabilizowanym mechanicznie 0/31,5 grubości 15cm.
4. Wszelkie urządzenia naziemne zabezpieczające sieć kanalizacji sanitarnej lokalizować należy poza pasem drogowym.
5. W przypadku budowy lub przebudowy drogi koszty związane z przełożeniem lub przebudową sieci kanalizacji sanitarnej zobowiązany jest pokryć właściciel tej sieci.
6. Po zakończeniu robót miejsce wykopu i zajmowany pas terenu przywrócić do stanu pierwotnego.
7. Niniejsza decyzja nie jest równoznaczna z zezwoleniem na prowadzenie robót w pasie drogowym, o które wykonawca lub inwestor powinien zwrócić się w trybie i na warunkach określonych w odrębnych przepisach.
8. Do wniosku o wydanie zezwolenia na zajęcie pasa drogowego należy dołączyć jednocześnie projekt organizacji ruchu drogowego opracowany zgodnie z rozporządzeniem Ministra Infrastruktury z dnia 23 września 2003 r. w sprawie szczegółowych warunków zarządzania ruchem na drogach oraz wykonywania nadzoru nad tym zarządzaniem (Dz. U. z 2017 r. poz. 784).

UZASADNIENIE

Miejskie Przedsiębiorstwo Wodociągów i Kanalizacji Sp. z o.o. w Lesznie, ul. Lipowa 76A, 64-100 Leszno wystąpił z wnioskiem do tut. Urzędu o wydanie zezwolenia na umieszczenie sieci kanalizacji sanitarnej w ciągu drogi gminnej nr **712887P** w m. **Wilkowice**. Zgodnie z art. 43 ust. 1 ustawy z dnia 21 marca 1985 r. o drogach publicznych (Dz. U. z 2020 r. poz. 470 ze zm.) urządzenie typu liniowego, a do takich niewątpliwie zalicza się przyłącze kanalizacji sanitarnej, które równocześnie jest urządzeniem technicznym niezwiązanym z drogą powinna być usytuowana w terenie zabudowy miast i wsi w odległości co najmniej 6m od zewnętrznej krawędzi jezdni drogi gminnej, natomiast poza terenem zabudowy w odległości co najmniej 15m od zewnętrznej krawędzi jezdni drogi gminnej. Z kolei §140 ust. 9 rozporządzenia Ministra Transportu i Gospodarki Morskiej z dnia 2 marca 1999 r. w sprawie warunków technicznych, jakim powinny odpowiadać drogi publiczne i ich usytuowanie (Dz. U. z 2016 r., poz. 124) przewiduje, że infrastruktura, o której mowa wyżej powinna być zlokalizowana w odległościach od drogi określonych we wspomnianych wyżej przepisach ustawy o drogach publicznych. Jak wynika z powyższych przepisów nie ma podstaw do umieszczenia sieci kanalizacji sanitarnej (przyłączy itp.) w pasie drogowym drogi gminnej nr **712887P** w m. **Wilkowice**, a tym samym do pozytywnego załatwienia złożonego wniosku. Ponieważ art. 43 ust. 2 cytowanej ustawy o drogach publicznych przewiduje jednak, że w szczególnie uzasadnionych przypadkach zarządca drogi może wyrazić zgodę na usytuowanie obiektu budowlanego przy drodze gminnej na terenie zabudowy miast i wsi w odległości mniejszej niż 6m, poza terenem zabudowy w odległości mniejszej niż 15m od zewnętrznej krawędzi jezdni drogi gminnej, organ rozpatrujący sprawę rozważył możliwość takiego rozwiązania.

Jego przyjęcie powoduje jednak, że obiekt budowlany zostałby umieszczony w pasie drogowym.

Wprawdzie art. 39 ust. 1 pkt. 1 ustawy o drogach publicznych zabrania lokalizacji w pasie drogowym urządzeń niezwiązanych z gospodarką drogową, ale mając na uwadze ust. 3 tegoż artykułu, istnieje również możliwość wyrażenia zgody na taką lokalizację.

Przy zastosowaniu ww. przepisów należało jednak mieć na uwadze treść rozporządzenia Ministra Transportu i Gospodarki Morskiej w sprawie warunków technicznych, jakim powinny odpowiadać drogi publiczne i ich usytuowanie, jak też ustawy o drogach publicznych, który stanowi w §140 w:

- 1) ust. 1, że umieszczenie w pasie drogowym urządzeń infrastruktury technicznej niezwiązanej z drogą, nie może naruszać elementów technicznych drogi oraz nie może przyczyniać się do czasowego lub trwałego zagrożenia bezpieczeństwa ruchu albo zmniejszenia wartości użytkowej drogi,
- 2) ust. 6, że budowla liniowa przecinająca poprzecznie drogę lub usytuowana wzdłuż drogi, powinna być wykonana w taki sposób, aby nie ograniczała możliwości przebudowy lub remontu drogi,
- 3) ust. 8, że usytuowanie infrastruktury w ulicy (drogi na terenie zabudowy miast i wsi) powinno uwzględniać planowaną docelową realizację ulicy, a nowa infrastruktura podziemna nie powinna być usytuowana pod jezdnią istniejącą i docelową.

Natomiast zgodnie z art. 32 ust. 1 ustawy o drogach publicznych w przypadku, gdy budowa lub przebudowa drogi w miejscu jej przecięcia się z inną drogą transportu lądowego – m.in. z urządzeniem typu liniowego, powoduje naruszenie tych obiektów lub konieczność zmian dotychczasowego stanu, dokonanie zmiany lub przywrócenie poprzedniego stanu należy do zarządcy drogi chyba, że zainteresowane strony postanowią inaczej.

Mając na uwadze powyższe przepisy, organ w piśmie nr **RI.7230.6.25.2021 z dnia 06.04.2021r.** wskazał na jakich warunkach może zostać wykonane umieszczenie sieci kanalizacji sanitarnej w pasie drogowym drogi gminnej nr **712887P** w m. **Wilkowice**.

Ponieważ zarządca drogi musi przewidywać możliwość przebudowy, czy też budowy przedmiotowej drogi, ustalono, że w przypadku wykonywania tych czynności przez zarządcę drogi, koszty związane z koniecznością przełożenia sieci i sieci kanalizacji sanitarnej pokrywać będzie właściciel tej sieci.

Ponieważ wnioskodawca nie wniósł zastrzeżeń do w/w pisma, zarządca drogi uznał, że przyjęto przedstawione tam warunki. Biorąc powyższe pod uwagę oraz stosując cytowane w niniejszym uzasadnieniu przepisy zezwala się na umieszczenie sieci kanalizacji sanitarnej w pasie drogowym drogi gminnej nr **712887P** w m. **Wilkowice** na zasadach określonych w niniejszej decyzji.

Zezwolenie Wójta Gminy Lipno wyrażone w niniejszej decyzji nie jest równoznaczne z zezwoleniem na prowadzenie robót w pasie drogowym, o które wykonawca lub inwestor powinien zwrócić się do Wójta Gminy Lipno w trybie i na warunkach określonych w odrębnych przepisach. Do wniosku o wydanie zezwolenia na zajęcie pasa drogowego należy dołączyć projekt organizacji ruchu drogowego opracowany zgodnie z rozporządzeniem Ministra Infrastruktury z dnia 23 września 2003 r. w sprawie szczegółowych warunków zarządzania ruchem na drogach oraz wykonywania nadzorowania nad tym zarządzaniem (Dz. U. Nr z 2017 r. poz. 784).

POUCZENIE

Od niniejszej decyzji służy stronie odwołanie do Samorządowego Kolegium Odwoławczego w Lesznie. Odwołanie wnosi się za pośrednictwem Wójta Gminy Lipno w terminie 14 dni od daty otrzymania decyzji.

W trakcie biegu terminu do wniesienia odwołania strona może zrzec się prawa do wniesienia odwołania wobec organu administracji publicznej, który wydał decyzję. Z dniem doręczenia organowi administracji publicznej oświadczenia o zrzeczeniu się prawa do wniesienia odwołania przez ostatnią ze stron postępowania, decyzja staje się ostateczna i prawomocna. Nie jest możliwe skuteczne cofnięcie oświadczenia o zrzeczeniu się prawa do wniesienia odwołania.

*Nie podlega opłacie skarbowej – cz. III ust. 44 pkt. 8
/ Dz. U. z 2020r, poz. 1546 ze zm./*

Otrzymują:


1. MPWiK Sp. z o.o. w Lesznie
ul. Lipowa 76A
64-100 Leszno
3. a/a

Sprawę prowadzi:

Dawid Kicki
65 534 09 18

WÓJT GMINY LIPNO

Łukasz Litka

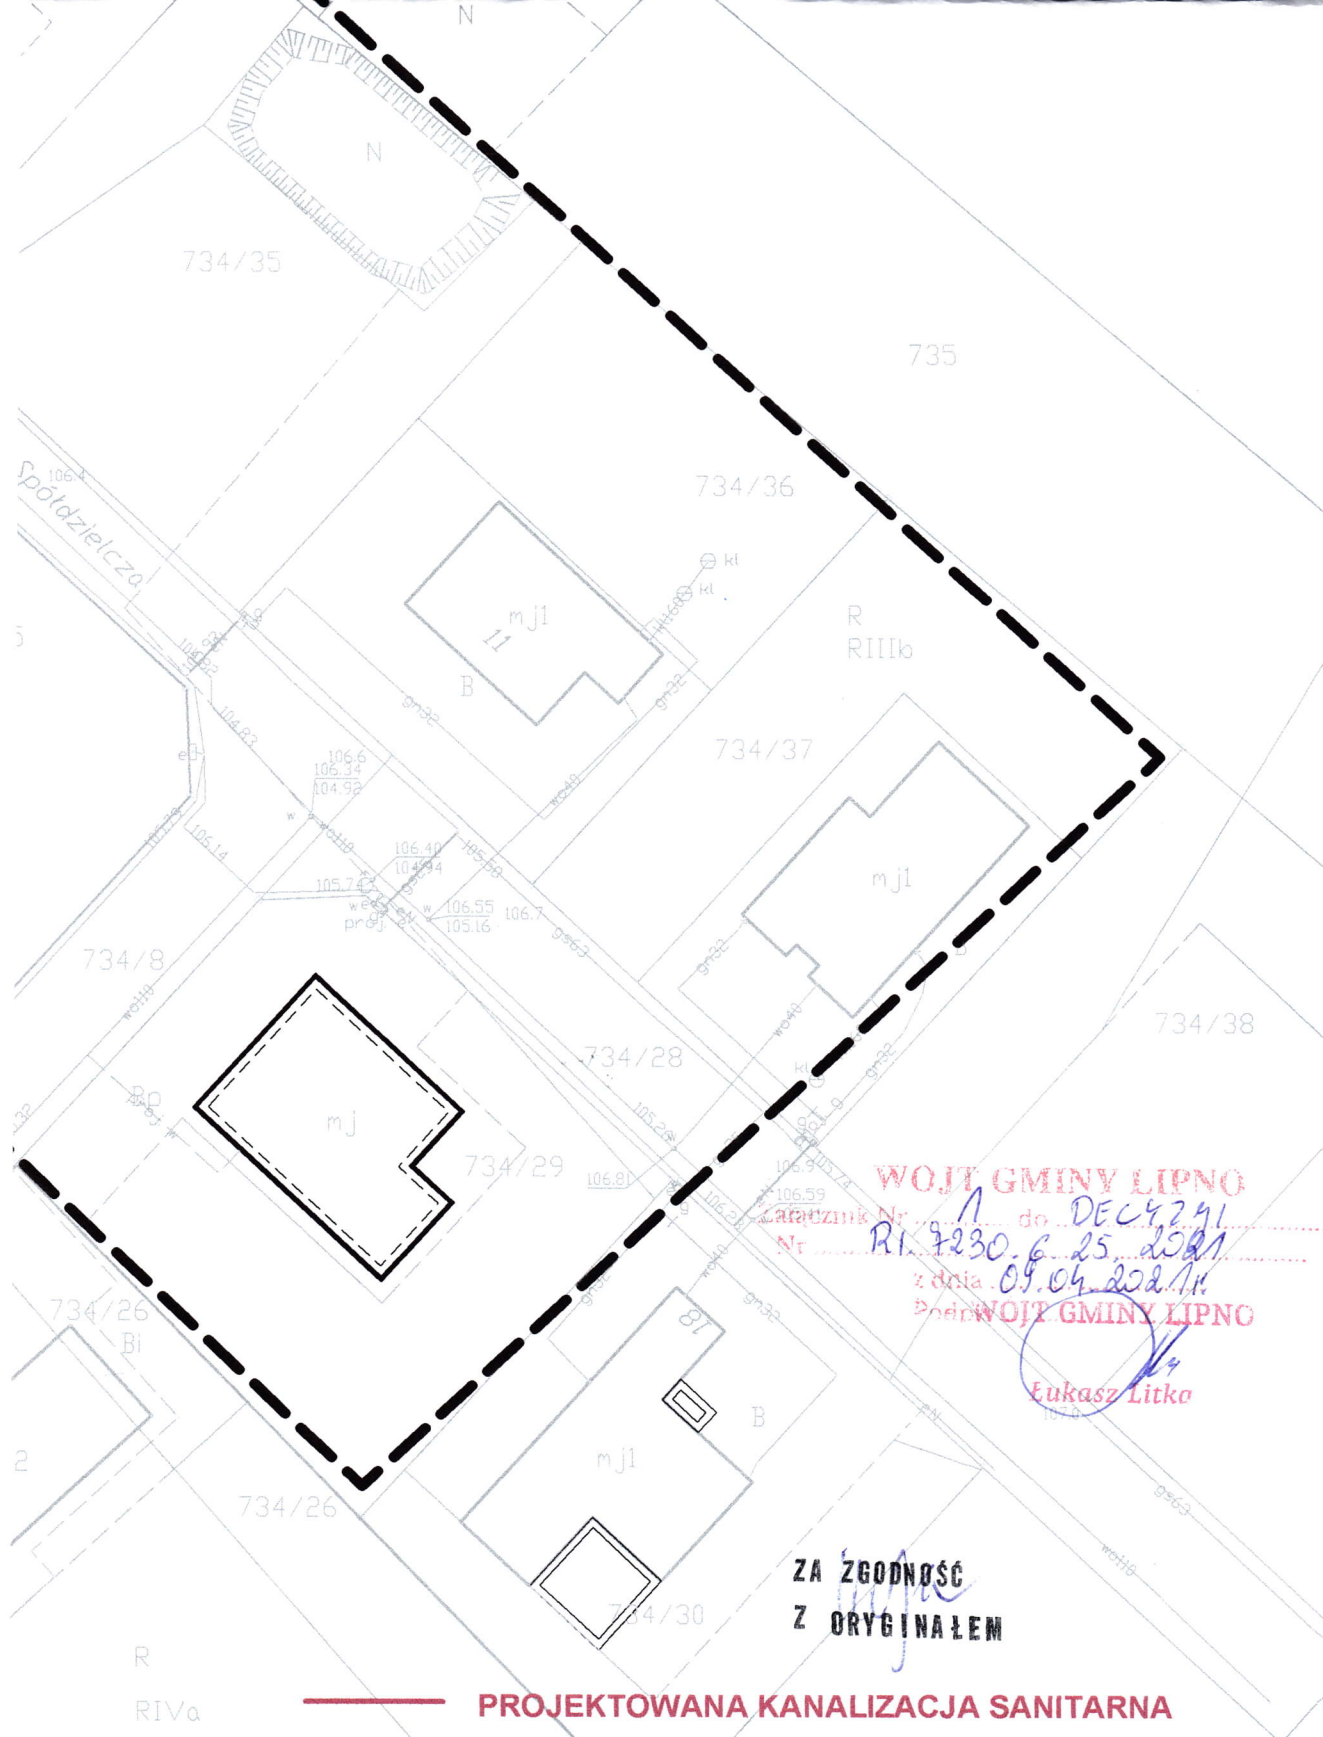

DORA	rysunek: PROJEKT ZAGOSPODAROWANIA TERENU SIEĆ KANALIZACJI SANITARNEJ
Maria Sacha ul. Korfantego 6 64-100 Leszno	temat: BUDOWA SIECI KANALIZACJI SANITARNEJ W UL. SPÓŁDZIELCZEJ W WILKOWICACH
skala: 1:500	adres: UL. SPÓŁDZIELCZA, 64-115 ŚWIECIECHOWA dz. nr 827, 734/11
data: 03.2021	projektant: mgr inż. M. SACHA upr. projektowe i wykonawcze w specjalności instalacyjno-inżynierskiej w zakresie sieci i instalacji sanitarnych, nr 1193/88/Lo sprawdzający: mgr inż. L. FRELEK upr. budowlane do projektowania i kierowania robotami budowlanymi bez ograniczeń w specjalności instalacyjnej w zakresie sieci, instalacji i urządzeń cieplnych, wentylacyjnych, gazowych, wodociągowych i kanalizacyjnych, nr WKP/0360/PWOS/13