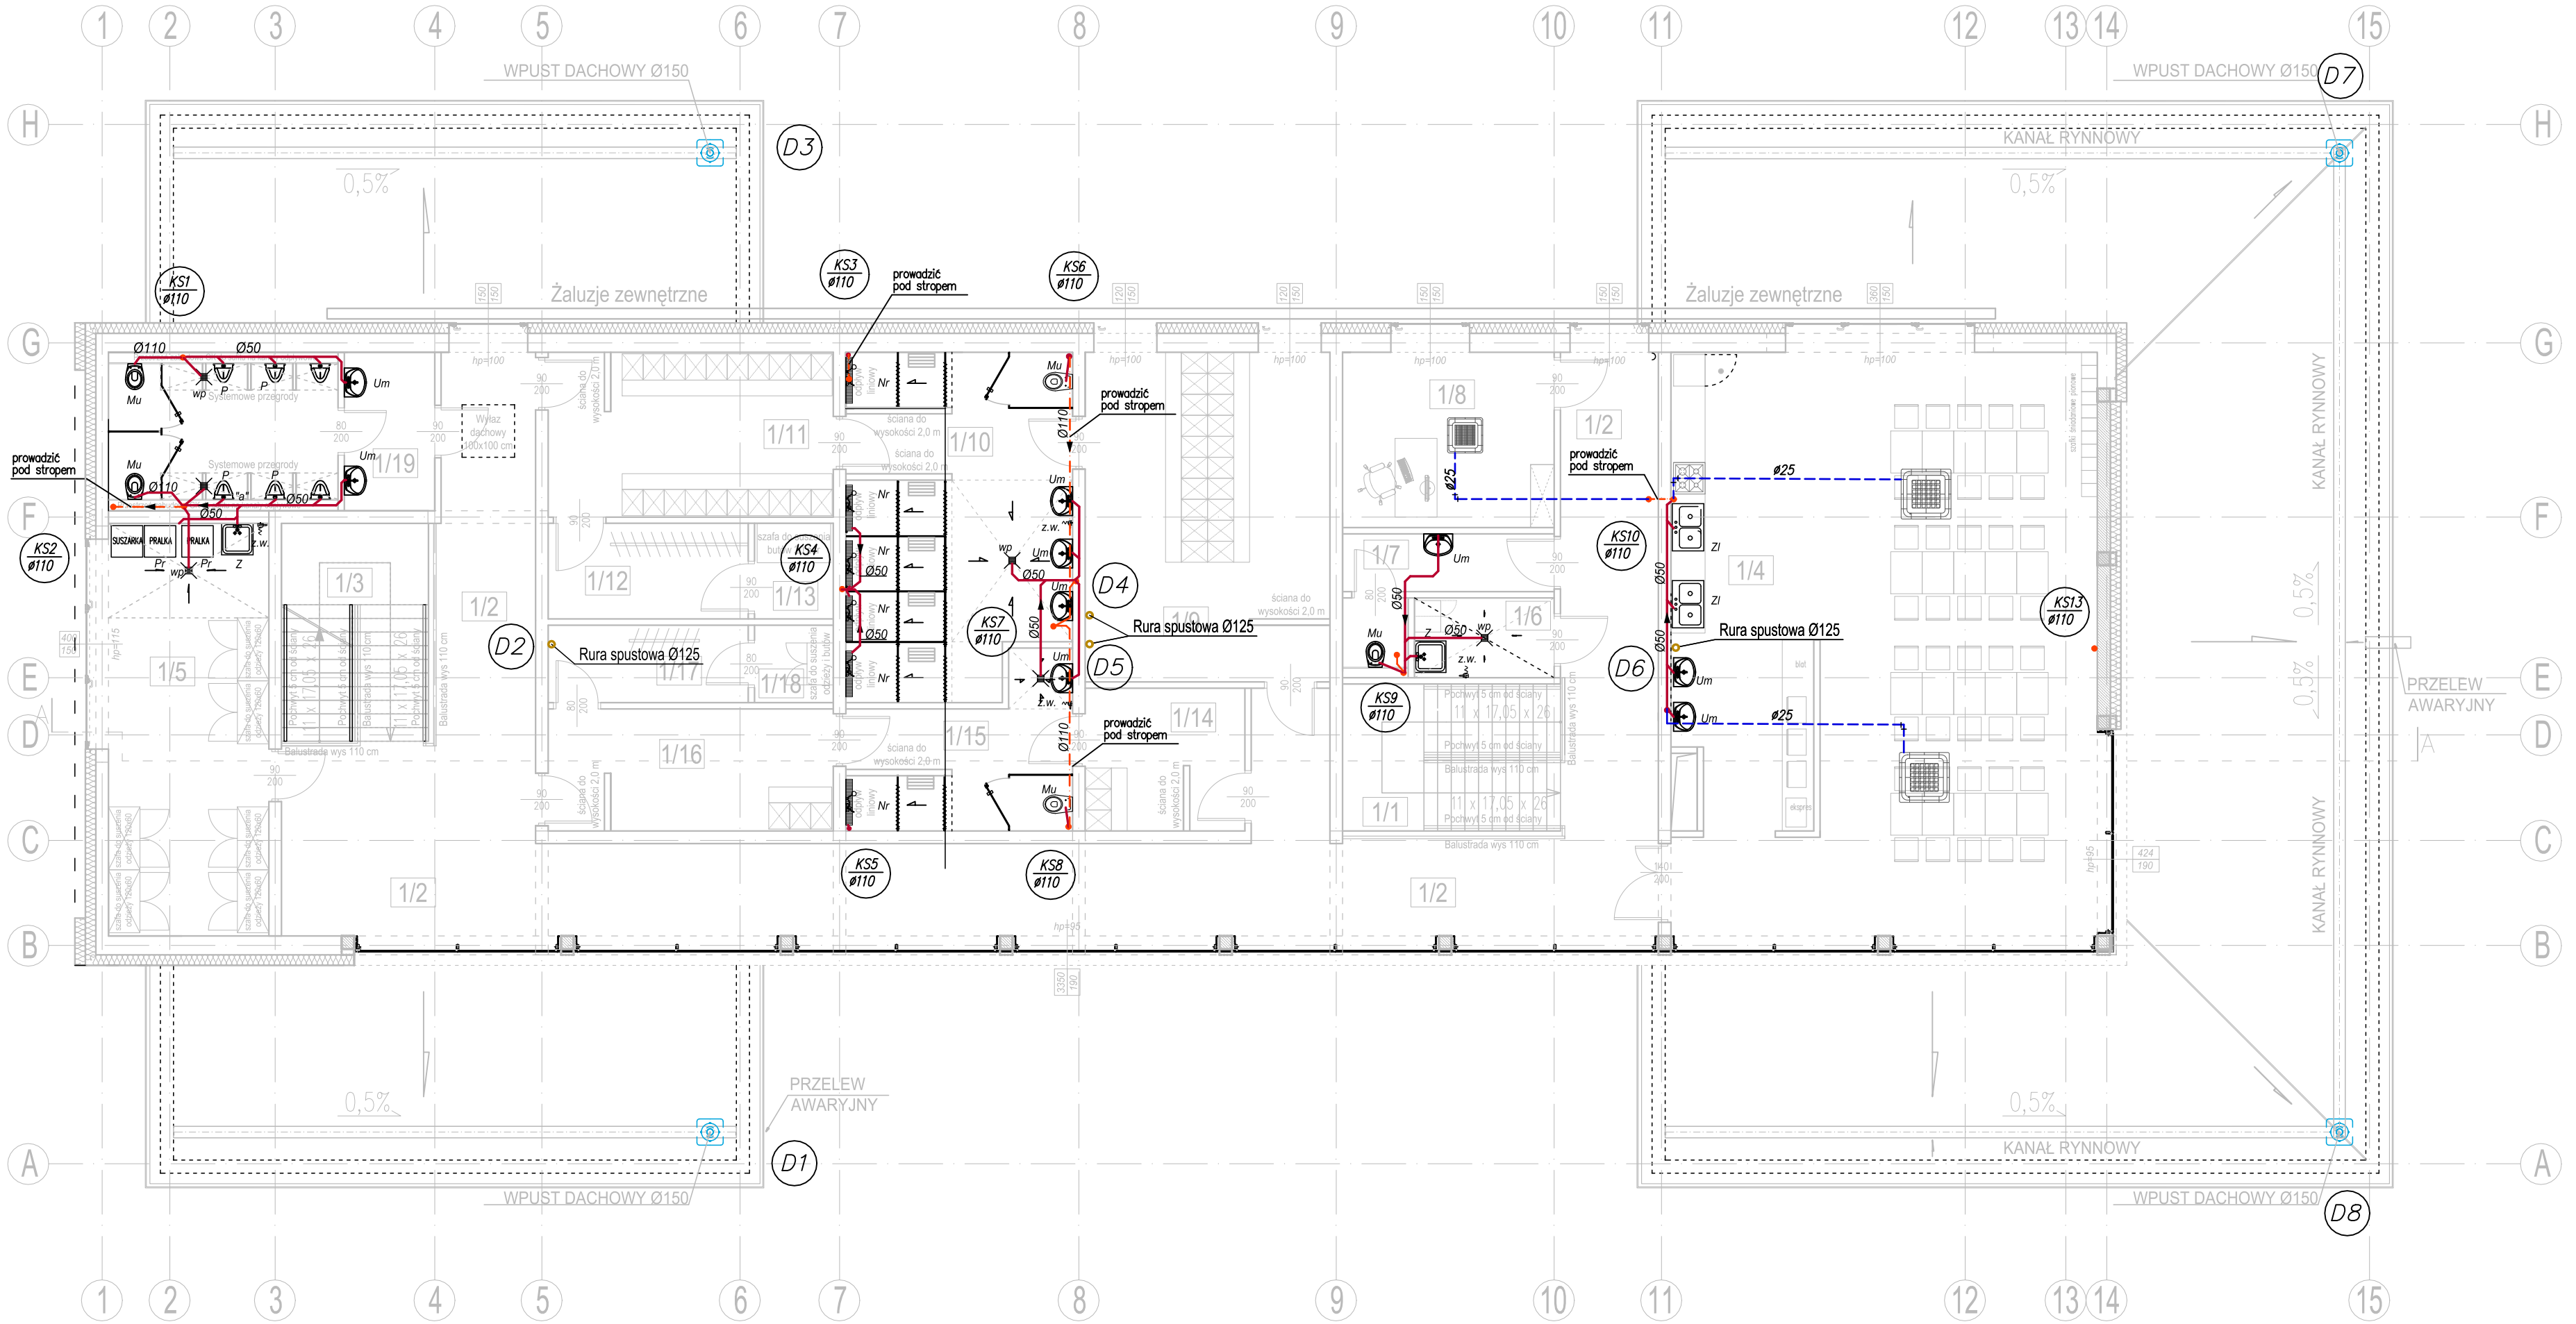

ZESTAWIENIE POWIERZCHNI

L.p.	NAZWA POMIESZCZENIA	RODZAJ POSADZKI	POW.(m²)
1	KLATKA SCHODOWA	płytki ceramiczne	9.31
2	KOMUNIKACJA	płytki ceramiczne	92.82
3	KLATKA SCHODOWA	płytki ceramiczne	9.31
4	JADALNIA TYPU 1 - 40 OSÓB	płytki ceramiczne	90.29
5	PRALNIA PODRĘCZNA	płytki ceramiczne	24.01
6	POM. PORZĄDKOWE	płytki ceramiczne	4.04
7	WC DAMSKIE	płytki ceramiczne	6.46
8	POM. BIUROWE	płytki ceramiczne	13.45
9	SZATNIA ODZIEŻY WŁASNEJ MĘSKA 20 OS.	płytki ceramiczne	29.27
10	UMYWALNIA + PRYSZNICE MĘSKA	płytki ceramiczne	27.26
11	SZATNIA ODZIEŻY ROBOCZEJ-MĘSKA	płytki ceramiczne	17.05
12	SUSZARNIA ODZIEŻY ROBOCZEJ	płytki ceramiczne	6.94
13	SUSZARNIA OBUWIA ROBOCZEGO	płytki ceramiczne	2.73
14	SZATNIA ODZIEŻY WŁASNEJ DAMSKA 3 OS.	płytki ceramiczne	8.27
15	UMYWALNIA + PRYSZNICE - DAMSKA	płytki ceramiczne	11.45
16	SZATNIA ODZIEŻY ROBOCZEJ - DAMSKA	płytki ceramiczne	12.62
17	SUSZARNIA ODZIEŻY ROBOCZEJ	płytki ceramiczne	5.61
18	SUSZARNIA OBUWIA ROBOCZEGO	płytki ceramiczne	2.21
19	WC MĘSKIE	płytki ceramiczne	18.76
		RAZEM	391.86

LEGENDA:

KS1 ø110	Pion kanalizacji sanitarnej
	Instalacja kanalizacji sanitarnej
	Instalacja kanalizacji technologicznej
	Instalacja odprowadzająca skropliny prowadzona pod stropem
	Instalacja odpowietrzająca kan. sanitarnej

OZNACZENIA:

Mu	Miska ustępowa
Um	Umywalka
Zl	Zlewozmywak
Z	Zlew
Nr	Natrysk
Pr	Pralka
P	Pisuar
wp	Wpust podłogowy

projekt

Budowa budynku sanitarno-szatniowego z częścią biurową jako budynek energooszczędny na terenie siedziby MPWiK przy ul. Lipowej 76A w Lesznie wraz z infrastrukturą techniczną, utwardzeniem terenu oraz przestawieniem sieci kolidujących w granicach działki.

Inwestor:	Miejskie Przedsiębiorstwo Wodociągów i Kanalizacji Sp. z o.o. w Lesznie ul. Lipowa 76A; 64-100 Leszno
Adres inwestycji:	Działka nr: **90; 91; 92/2; 94/8;92/1;125/2** obręb: Leszno, powiat Leszczyński
Branża:	SANITARNA - PROJ. WYKONAWCZY
Nazwa rysunku:	RZUT PIĘTRA - INST. KANALIZACJI SANITARNEJ

Projektant:	mgr inż. Andrzej Borkowski upr. nr SLK/1453/PWOS/06	Podpis:	Skala: 1:100
Sprawdził:	mgr inż. Elżbieta Wiśniewska upr. nr UAN-VIII/83861/11/87	Podpis:	Data: 06.2018
Opracował:	mgr inż.Karol Rutz		Nr rys.: S-11