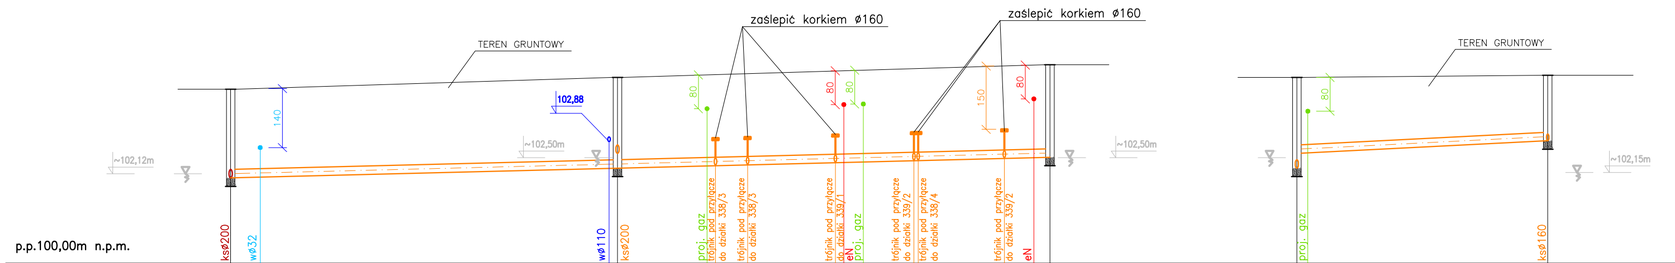

p.p.100,00m n.p.m.

| | | |